




FASADE 1

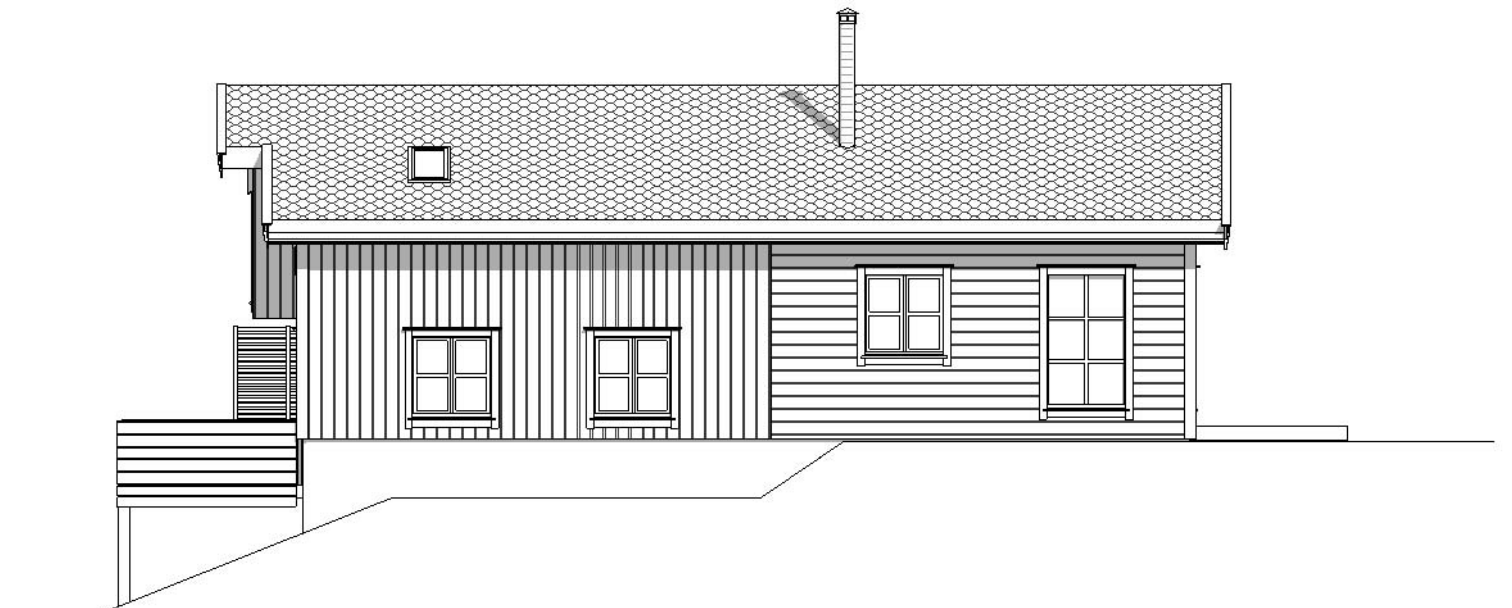

FASADE 2

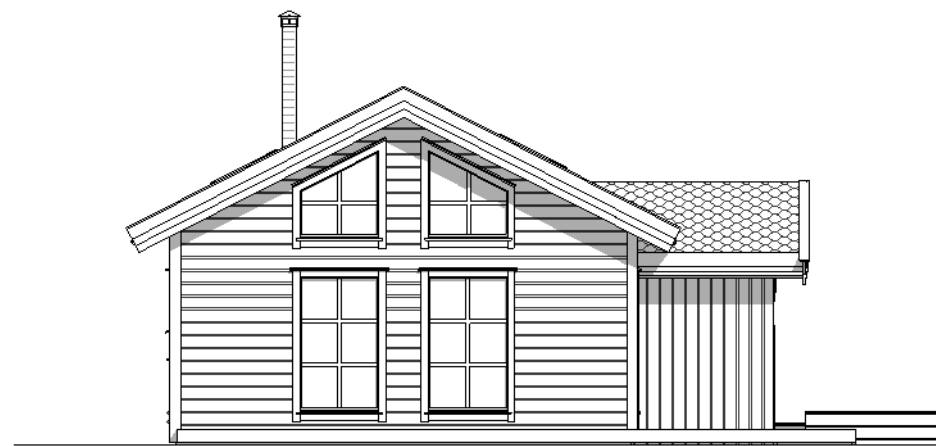

FASADE 3

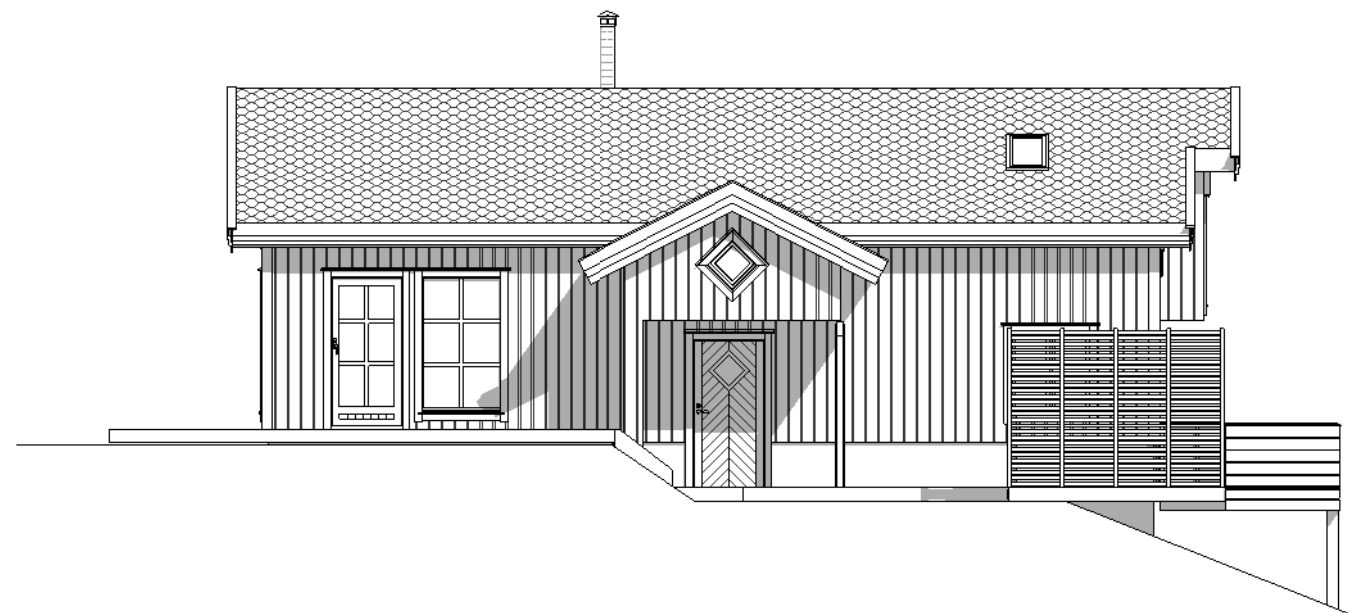

FASADE 4

REV:	DATO:	REVISJON:	SIGN:

Rorbu C, Limskjerneset

TILTAKSHAVER: Vidar Strømseth
 BYGGEPLASS: Limskjerneset på Sandhornøy
 G.nr/B.nr:
 KOMMUNE: Gildeskål

Thomas Olsen
 Pb. 3505 Rønvik 8087
 Bodø
 Tlf: 92695282

TEGN, INNHOLD: Fasader
 TILTAKSART: MÅL: 1 : 100
 PROSJEKT: Rorbu C Limskjerneset
 ARKITEKT: VS DATO: 16.07.07 TEGN: TO PROSJEKT NR: TEGN.NR: F-03